


Схема расположения выставочных образцов

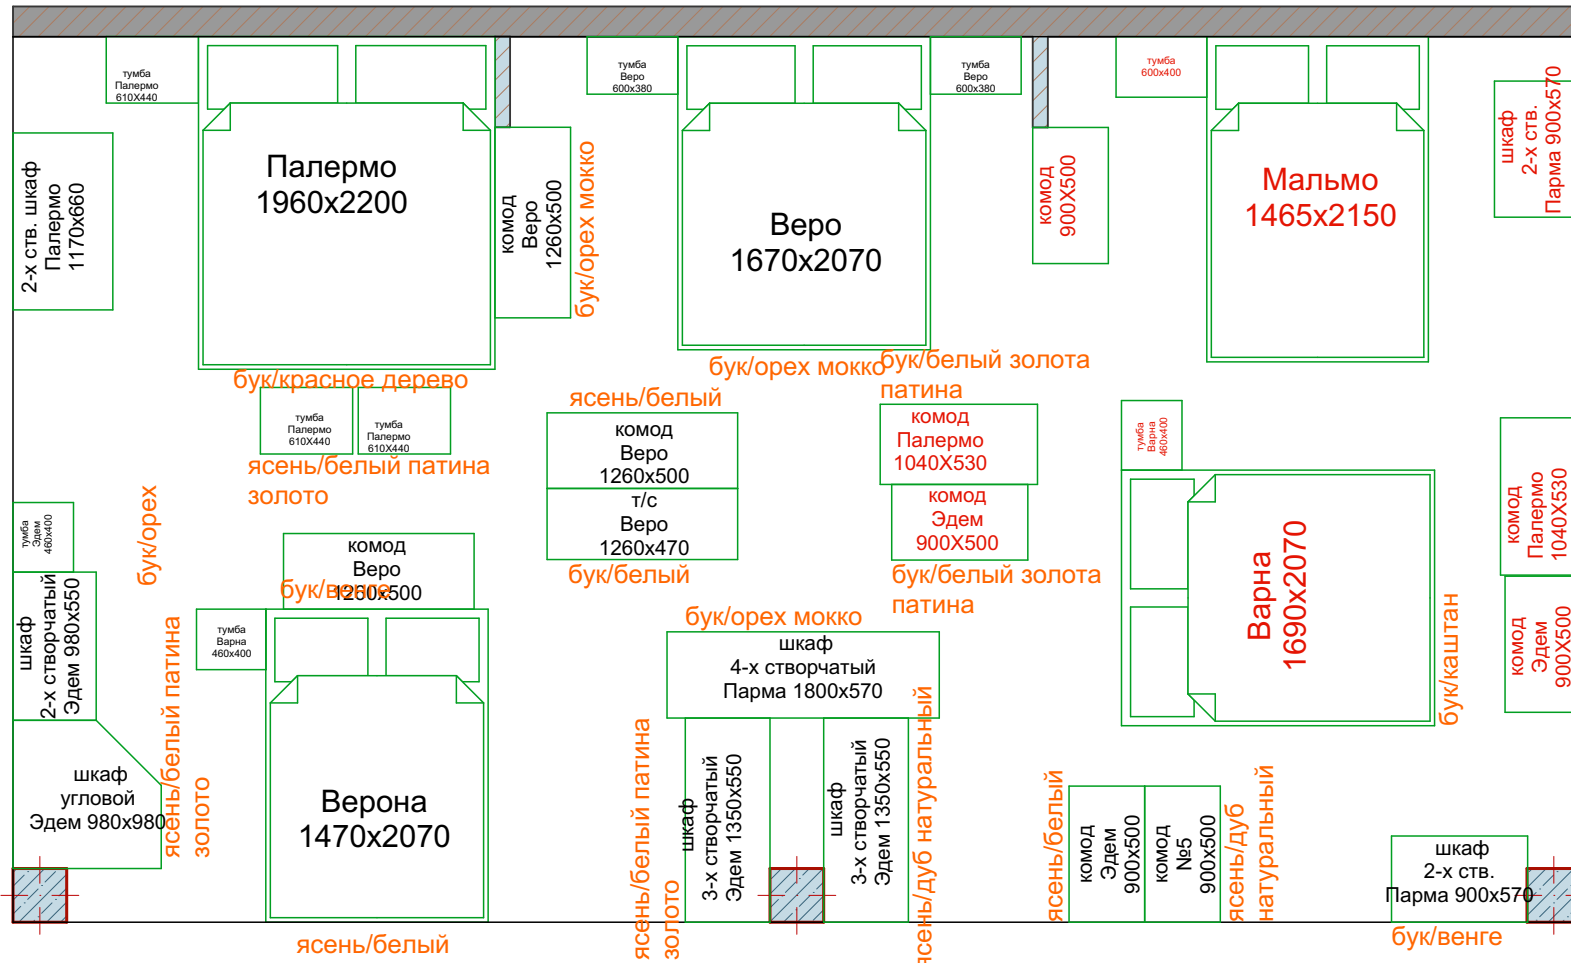

				Дримлайн Москва Roomer			
Нач. отд.				Схема расположения выставочных образцов	Стадия	Лист	Листов
Гл. спец.						3	
Рук. гр.							
Проверил							
Архит-р							
Н. контр.							